

	REGIONE AUTONOMA FRIULI VENEZIA GIULIA
DIREZIONE CENTRALE PATRIMONIO, DEMANIO, SERVIZI GENERALI e SISTEMI INFORMATIVI	
Servizio demanio	demanio@regione.fvg.it patrimonio@certregione.fvg.it tel + 39 040 377 2125 fax + 39 040 377 2038 I - 34134 Trieste, corso Cavour 1

Regione Autonoma Friuli Venezia Giulia
Direzione centrale patrimonio, demanio, servizi generali e sistemi informativi
Servizio demanio

AVVISO DI PUBBLICAZIONE DELL'ISTANZA DI RINNOVO DELLA CONCESSIONE DI BENE DEL DEMANIO IDRICO REGIONALE PER L'UTILIZZO A FINI DI ATTIVITA' RICREATIVA DI AEROMODELLISMO AI SENSI DELLA LEGGE REGIONALE 15.10.2009, N. 17, ARTICOLO 9. (RIF. N. 2.8.2/6419)

Il Direttore di servizio

VISTO l'articolo 9, comma 1, della legge regionale 15.10.2009, n. 17 che prevede che l'Avviso di presentazione della domanda per il rinnovo di concessioni di beni del demanio idrico regionale deve essere pubblicato per la durata di 30 (trenta) giorni naturali e consecutivi all'Albo del Comune dove è situato l'immobile, nonché sul sito informatico della Regione;

ATTESO che in data 30.01.2024 l'Associazione Sportiva Dilettantistica Gruppo Aeromodellistico Sportivo Tagliamento ha avanzato presso la Direzione centrale patrimonio, demanio, servizi generali e sistemi informativi istanza di rinnovo della concessione per l'utilizzo a fini di attività di aeromodellismo di un'area golenale del fiume Tagliamento, bene del demanio idrico regionale individuato in Comune di San Vito al Tagliamento, foglio 5, parte del mappale 4 di 27.933,20 mq, con mantenimento di recinzione e sbarra di accesso esistenti per complessivi metri lineari 420,00 e delle opere a servizio dell'attività già assunte in concessione, come da estratto della documentazione tecnica allegata al presente Avviso;

PRESO ATTO che i competenti uffici regionali hanno acquisito i pareri previsti dall'articolo 10, comma 3, della legge regionale 15.10.2009, n. 17 e che intendono pertanto rilasciare la concessione per l'utilizzo del bene del demanio idrico regionale sopra descritto per un periodo massimo di anni 10 (dieci) al canone annuo di Euro 595,44 (cinquecentonovantacinque/44), con l'obbligo di osservare i limiti e le prescrizioni che verranno indicati dall'Amministrazione regionale nell'atto di concessione;

RICHIAMATA la nota prot. n. 157842/P/GEN dd. 08.03.2024 del Servizio Difesa del suolo della Direzione centrale difesa dell'ambiente, energia e sviluppo sostenibile, che prescrive che l'uso venga limitato alla pratica sportiva di aeromodellismo, escludendo la realizzazione di nuove infrastrutture comunque intese, fermo restando l'utilizzo di quelle già esistenti assunte in concessione;

ATTESO che l'istanza di cui sopra rientra tra le tipologie di domande di rinnovo di concessioni di beni del demanio idrico regionale che devono essere pubblicate ai sensi e per gli effetti della legge regionale 15.10.2009, n. 17, articolo 9, comma 1;

DISPONE

- 1) la pubblicazione dell'Avviso di presentazione di domanda per il rilascio della concessione citata in premessa all'Albo del Comune di San Vito al Tagliamento per la durata di 30 (trenta) giorni naturali e consecutivi, a decorrere dal 24.04.2024 e fino al 23.05.2024;
- 2) la pubblicazione dell'Avviso di presentazione della domanda per il rilascio della concessione citata in premessa sul sito informatico della Regione Autonoma Friuli Venezia Giulia per la durata di 30 (trenta) giorni naturali e consecutivi, a decorrere dal 24.04.2024 e fino al 23.05.2024;

INVITA

- coloro che abbiano interesse, a presentare per iscritto le osservazioni che ritenessero opportune a tutela dei loro diritti alla Direzione centrale patrimonio, demanio, servizi generali e sistemi informativi - Servizio demanio, Corso Cavour n. 1 – Trieste in formato digitale all'indirizzo pec "patrimonio@certregione.fvg.it" entro il termine perentorio fissato al 23.05.2024;

- coloro che abbiano interesse, ad avanzare istanza di concessione per l'utilizzo del bene in parola in carta da bollo da Euro 16,00 alla Direzione centrale patrimonio, demanio, servizi generali e sistemi informativi - Servizio demanio, Corso Cavour n. 1 – Trieste in formato digitale all'indirizzo pec "patrimonio@certregione.fvg.it" entro il termine perentorio fissato al 23.05.2024;

SI INFORMA CHE

- trascorso il termine suindicato, si procederà al seguito dell'istruttoria, così come previsto dal comma 3 dell'articolo 9 della Legge Regionale 15.10.2009 n. 17;

- in caso di presentazione di una o più istanze di concessione concorrenti l'assegnazione avverrà mediante licitazione privata ai sensi del comma 3 dell'articolo 9 della legge regionale n. 17/2009, secondo le modalità che verranno indicate agli interessati dall'Amministrazione regionale.

Trieste,

IL DIRETTORE DEL SERVIZIO
dott.ssa Gabriella Pasquale
documento firmato digitalmente

ANDREA MINISINI
CN = MINISINI
ANDREA
O = Collegio dei
Geometri di Udine


ESTRATTO DI MAPPA CATASTALE
SAN VITO AL T. FG. 5 MAP. 4
Scala 1:4000



GAST.
Gruppo Aeromodellistico Sportivo Tagliamento
Via Zardi, 1
33072 CASARSA DELLA DELIZIA (PN)
C.F. 91064820938

IL COMMITTENTE

[Handwritten signature]

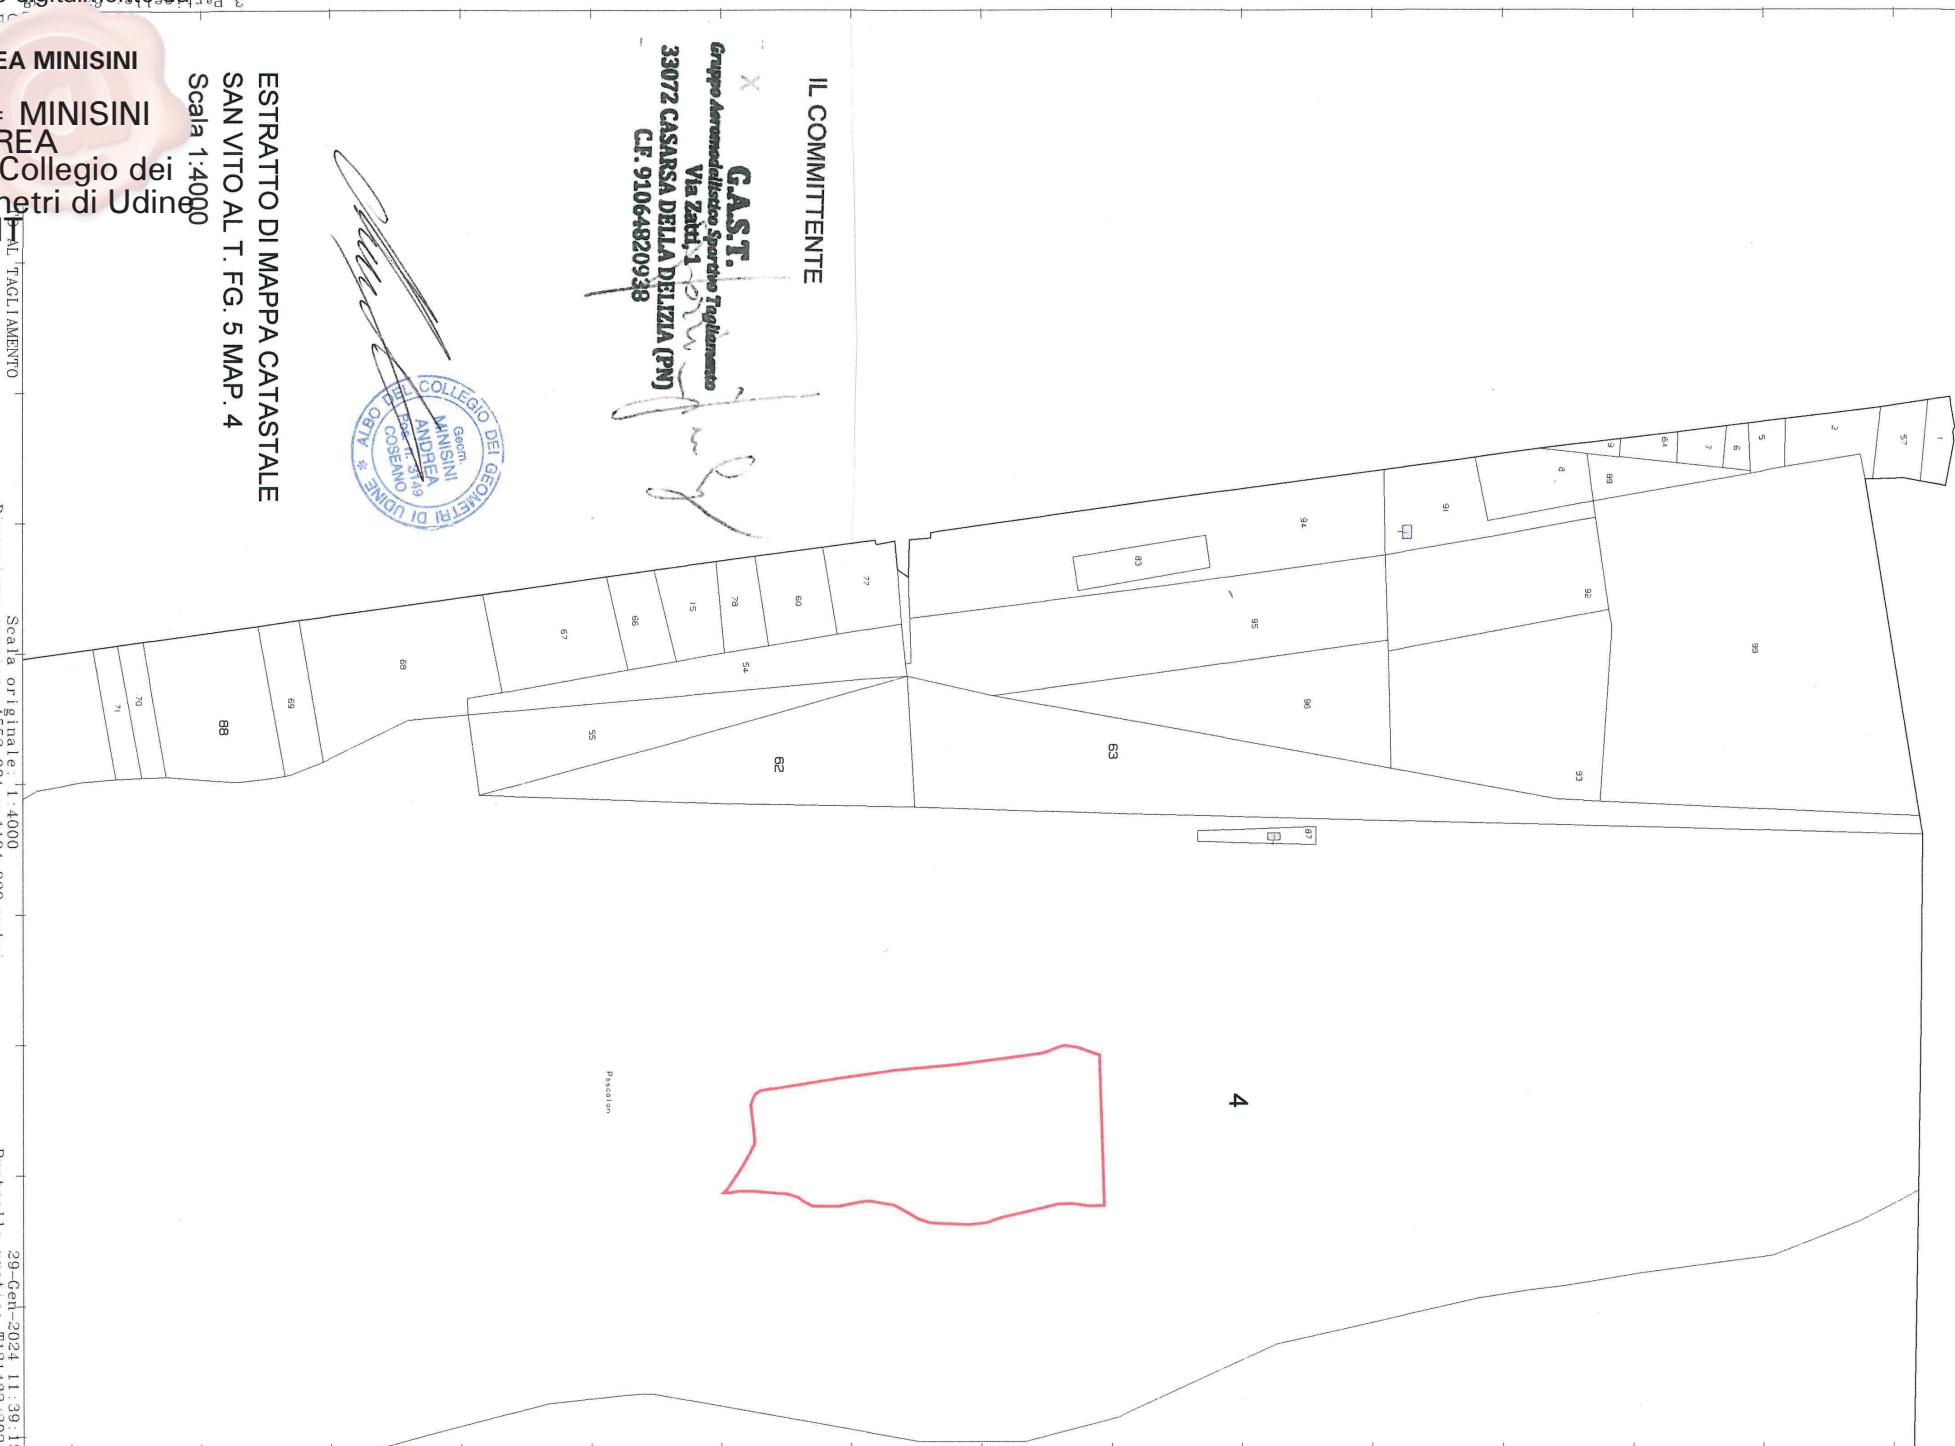

Scala originale: 1:4000
Dimensione cornice: 1552.001 x 1104.000 metri

29-Gent-2024 11:39:15
Protocollo pratica T131483/2024


ESTRATTO CARTA TECNICA REGIONALE

Scala 1:5000



Firmato digitalmente da
ANDREA MINISINI

CN = MINISINI ANDREA
O = Collegio dei Geometri di Udine
C = IT

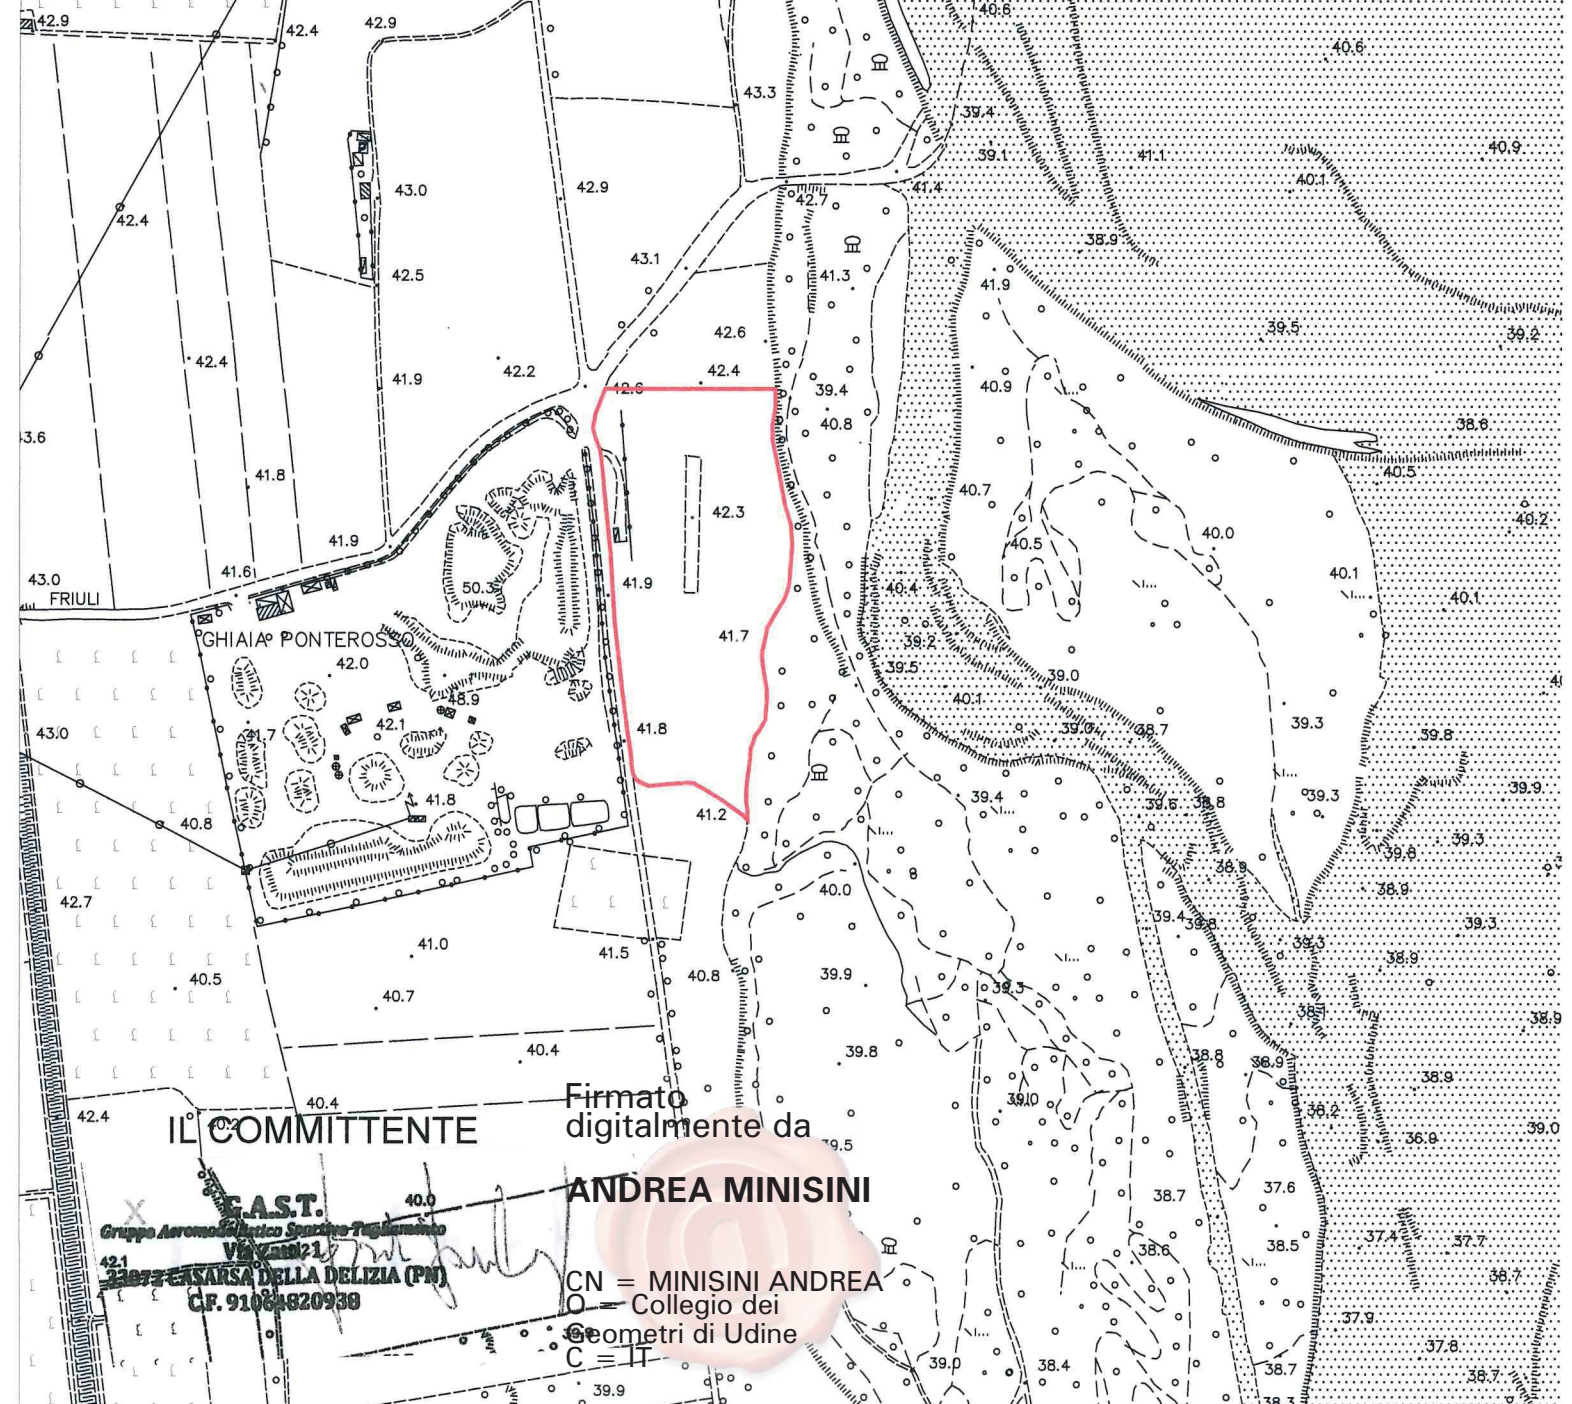

Firmato digitalmente da
ANDREA MINISINI

CN = MINISINI ANDREA
O = Collegio dei Geometri di Udine
C = IT

E.A.S.T.
Gruppo Aeroindustriale Sme - Pagnanino
Via Zan 21
33077 CASARSA DELLA DELIZIA (PN)
CF. 9104820939


COMUNE DI SAN VITO AL TAGLIAMENTO PROVINCIA DI PORDENONE
RICHIESTA DI CONCESSIONE AREA DEMANIALE

AREA DEMANIALE RICHIESTA
IN CONCESSIONE PER
ATTIVITA' RICREATIVE


FG. 5
MAP. 4
SUPERFICIE INTERESSATA : mq. 27.933,20

Firmato digitalmente da
ANDREA MINISINI

CN = MINISINI ANDREA
O = Collegio dei Geometri di Udine
C = IT

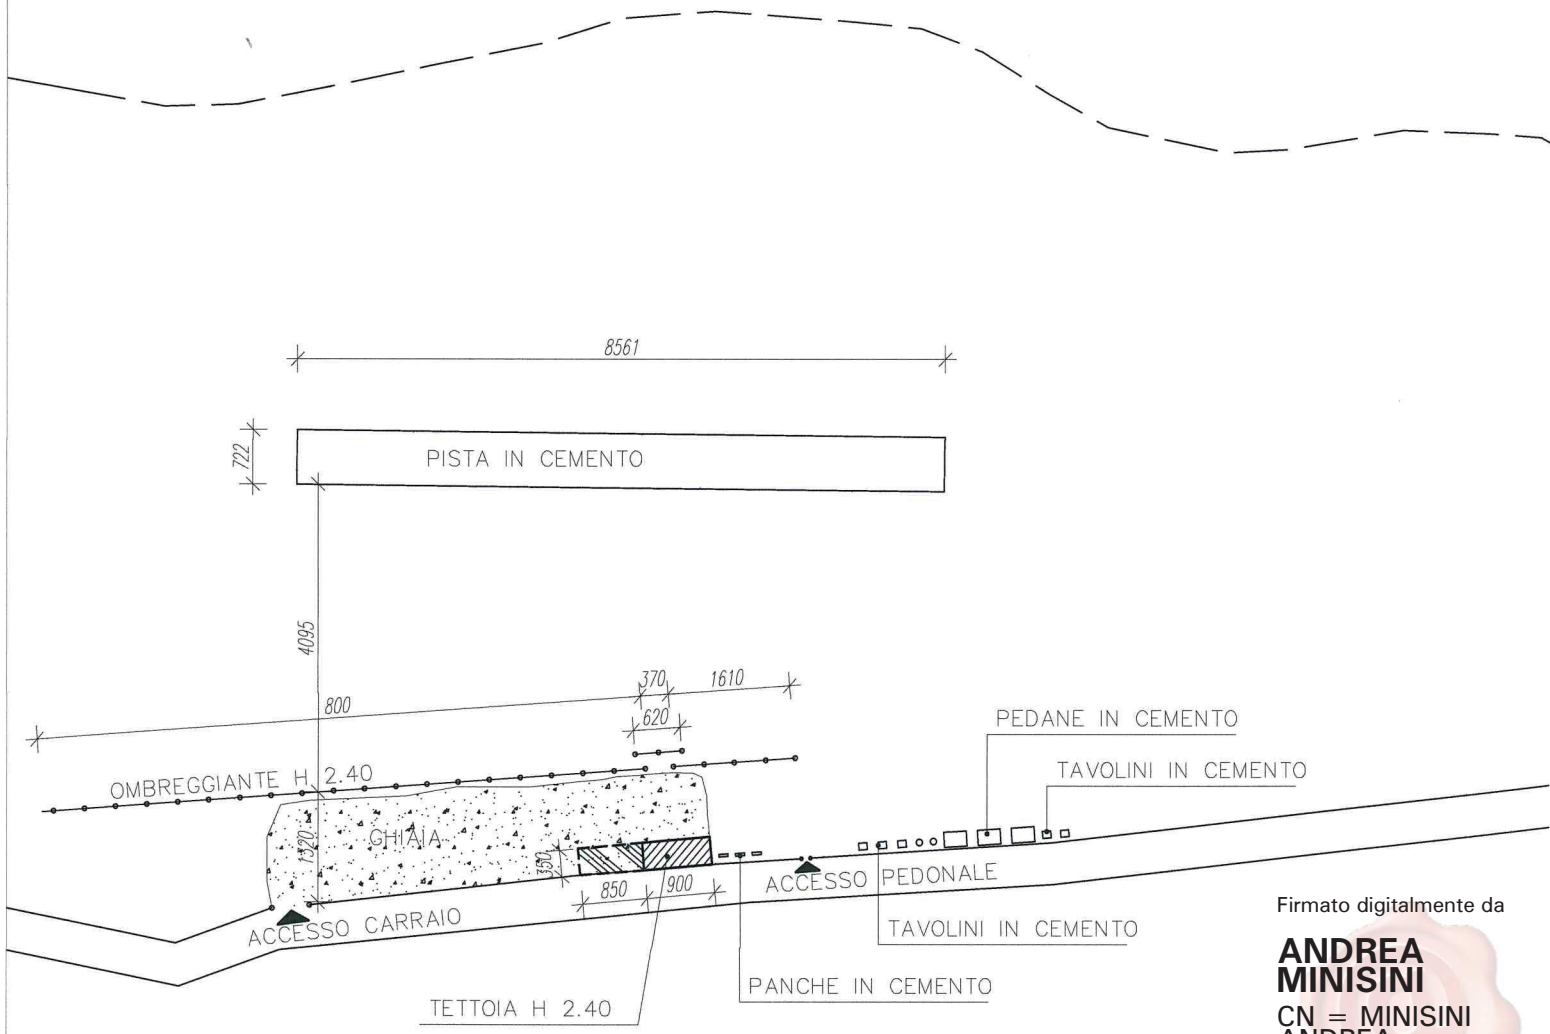

Firmato digitalmente da
ANDREA MINISINI
CN = MINISINI ANDREA
O = Collegio dei Geometri di Udine
C = IT

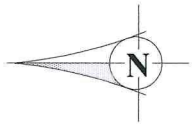

PLANIMETRIA
Scala 1:1000

IL COMMITTENTE

G.A.S.T.
Gruppo Aeromodellistico Sportivo Tagliamento
Via Zatti, 1
33072 CASARSA DELLA DELIZIA (PN)
C.F. 91064820938