

- PRP VIGENTE**  
Scala 1:5000
- PERIMETRO PRP
  - AMBITO PORTUALE CON RECINZIONE DOGANALE
  - SPECCHIO ACQUEO DA INTERRARE PER FUTURI AMPLIAMENTI DELL'AMBITO PORTUALE - CASSA DI COLMATA
  - FORMAZIONE DI TERRAPIENO

MINISTERO DELLE INFRASTRUTTURE E DEI TRASPORTI

SERVIZIO INTEGRATO DI INFRASTRUTTURE E TRASPORTI DEL VENETO, TRENINO-ALTO ADIGE E FRIULI-VENEZIA GIULIA  
Settore Infrastrutture  
GENIO CIVILE OO.MM. TRIESTE

Piano Regolatore del Porto di Monfalcone

Il presente elaborato è stato redatto sulla base della documentazione in atti di questo Ufficio e rappresenta il P.R.P. di Monfalcone conforme al D.M. n. 4329 del 17.03.1979


L'INGEGNERE CAPO  
**Giorgio LILLINI** 13 DIC. 2004

Titolo elaborato  
**PLANIMETRIA**  
1:5000



**Piano Regolatore Portuale del Porto di Monfalcone Variante Localizzata**

Il Responsabile del procedimento: Dott. Marco Padrini  
Il Presidente dell'Autorità di Sistema Portuale: Dott. Zeno D'Agostino

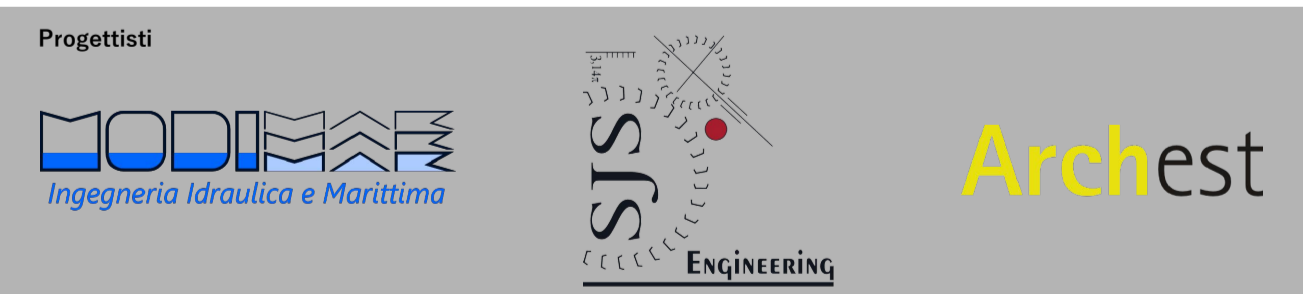

Titolo Elaborato: **PIANO REGOLATORE VIGENTE (1979)**  
Codice Elaborato: Elaborato P.4.2.1a  
Scala: 1/15000

Revisione	Data	Descrizione
1	Novembre 2019	Emissione per Adozione
0	Settembre 2019	Prima Emissione