



AMBITO PORTUALE PIANO REGOLATORE VIGENTE

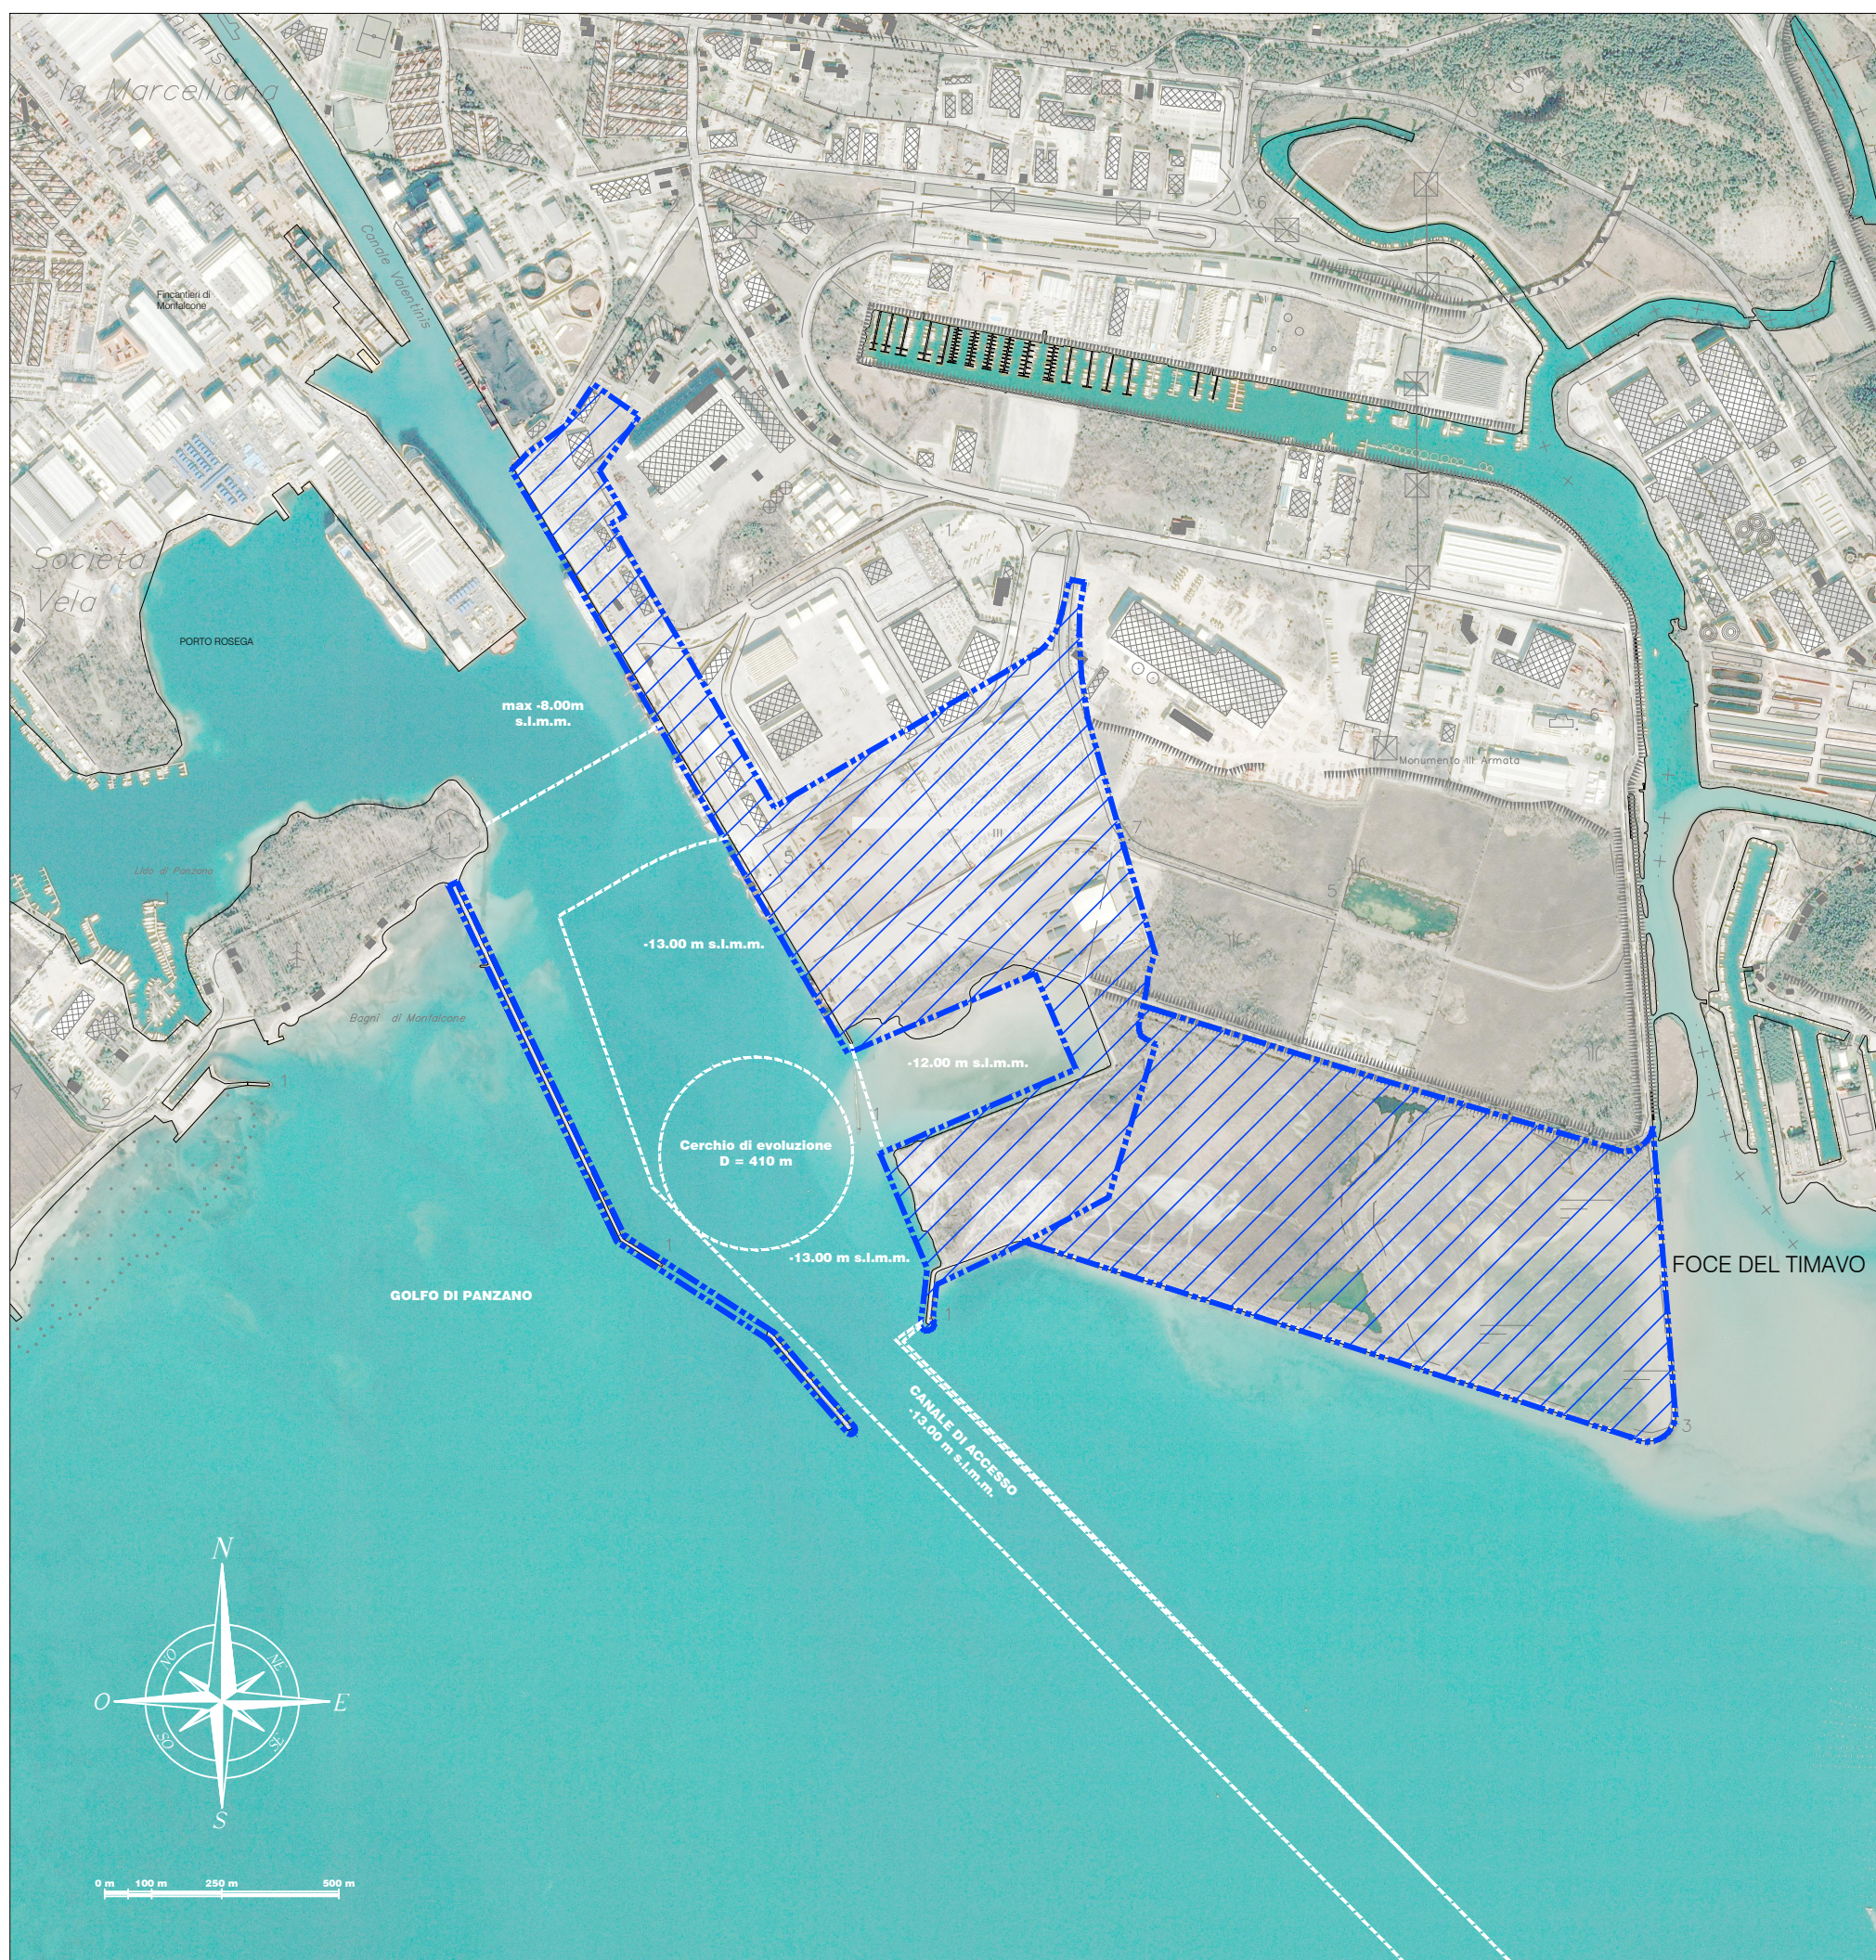


AMBITO PORTUALE SOLUZIONE ALTERNATIVA A

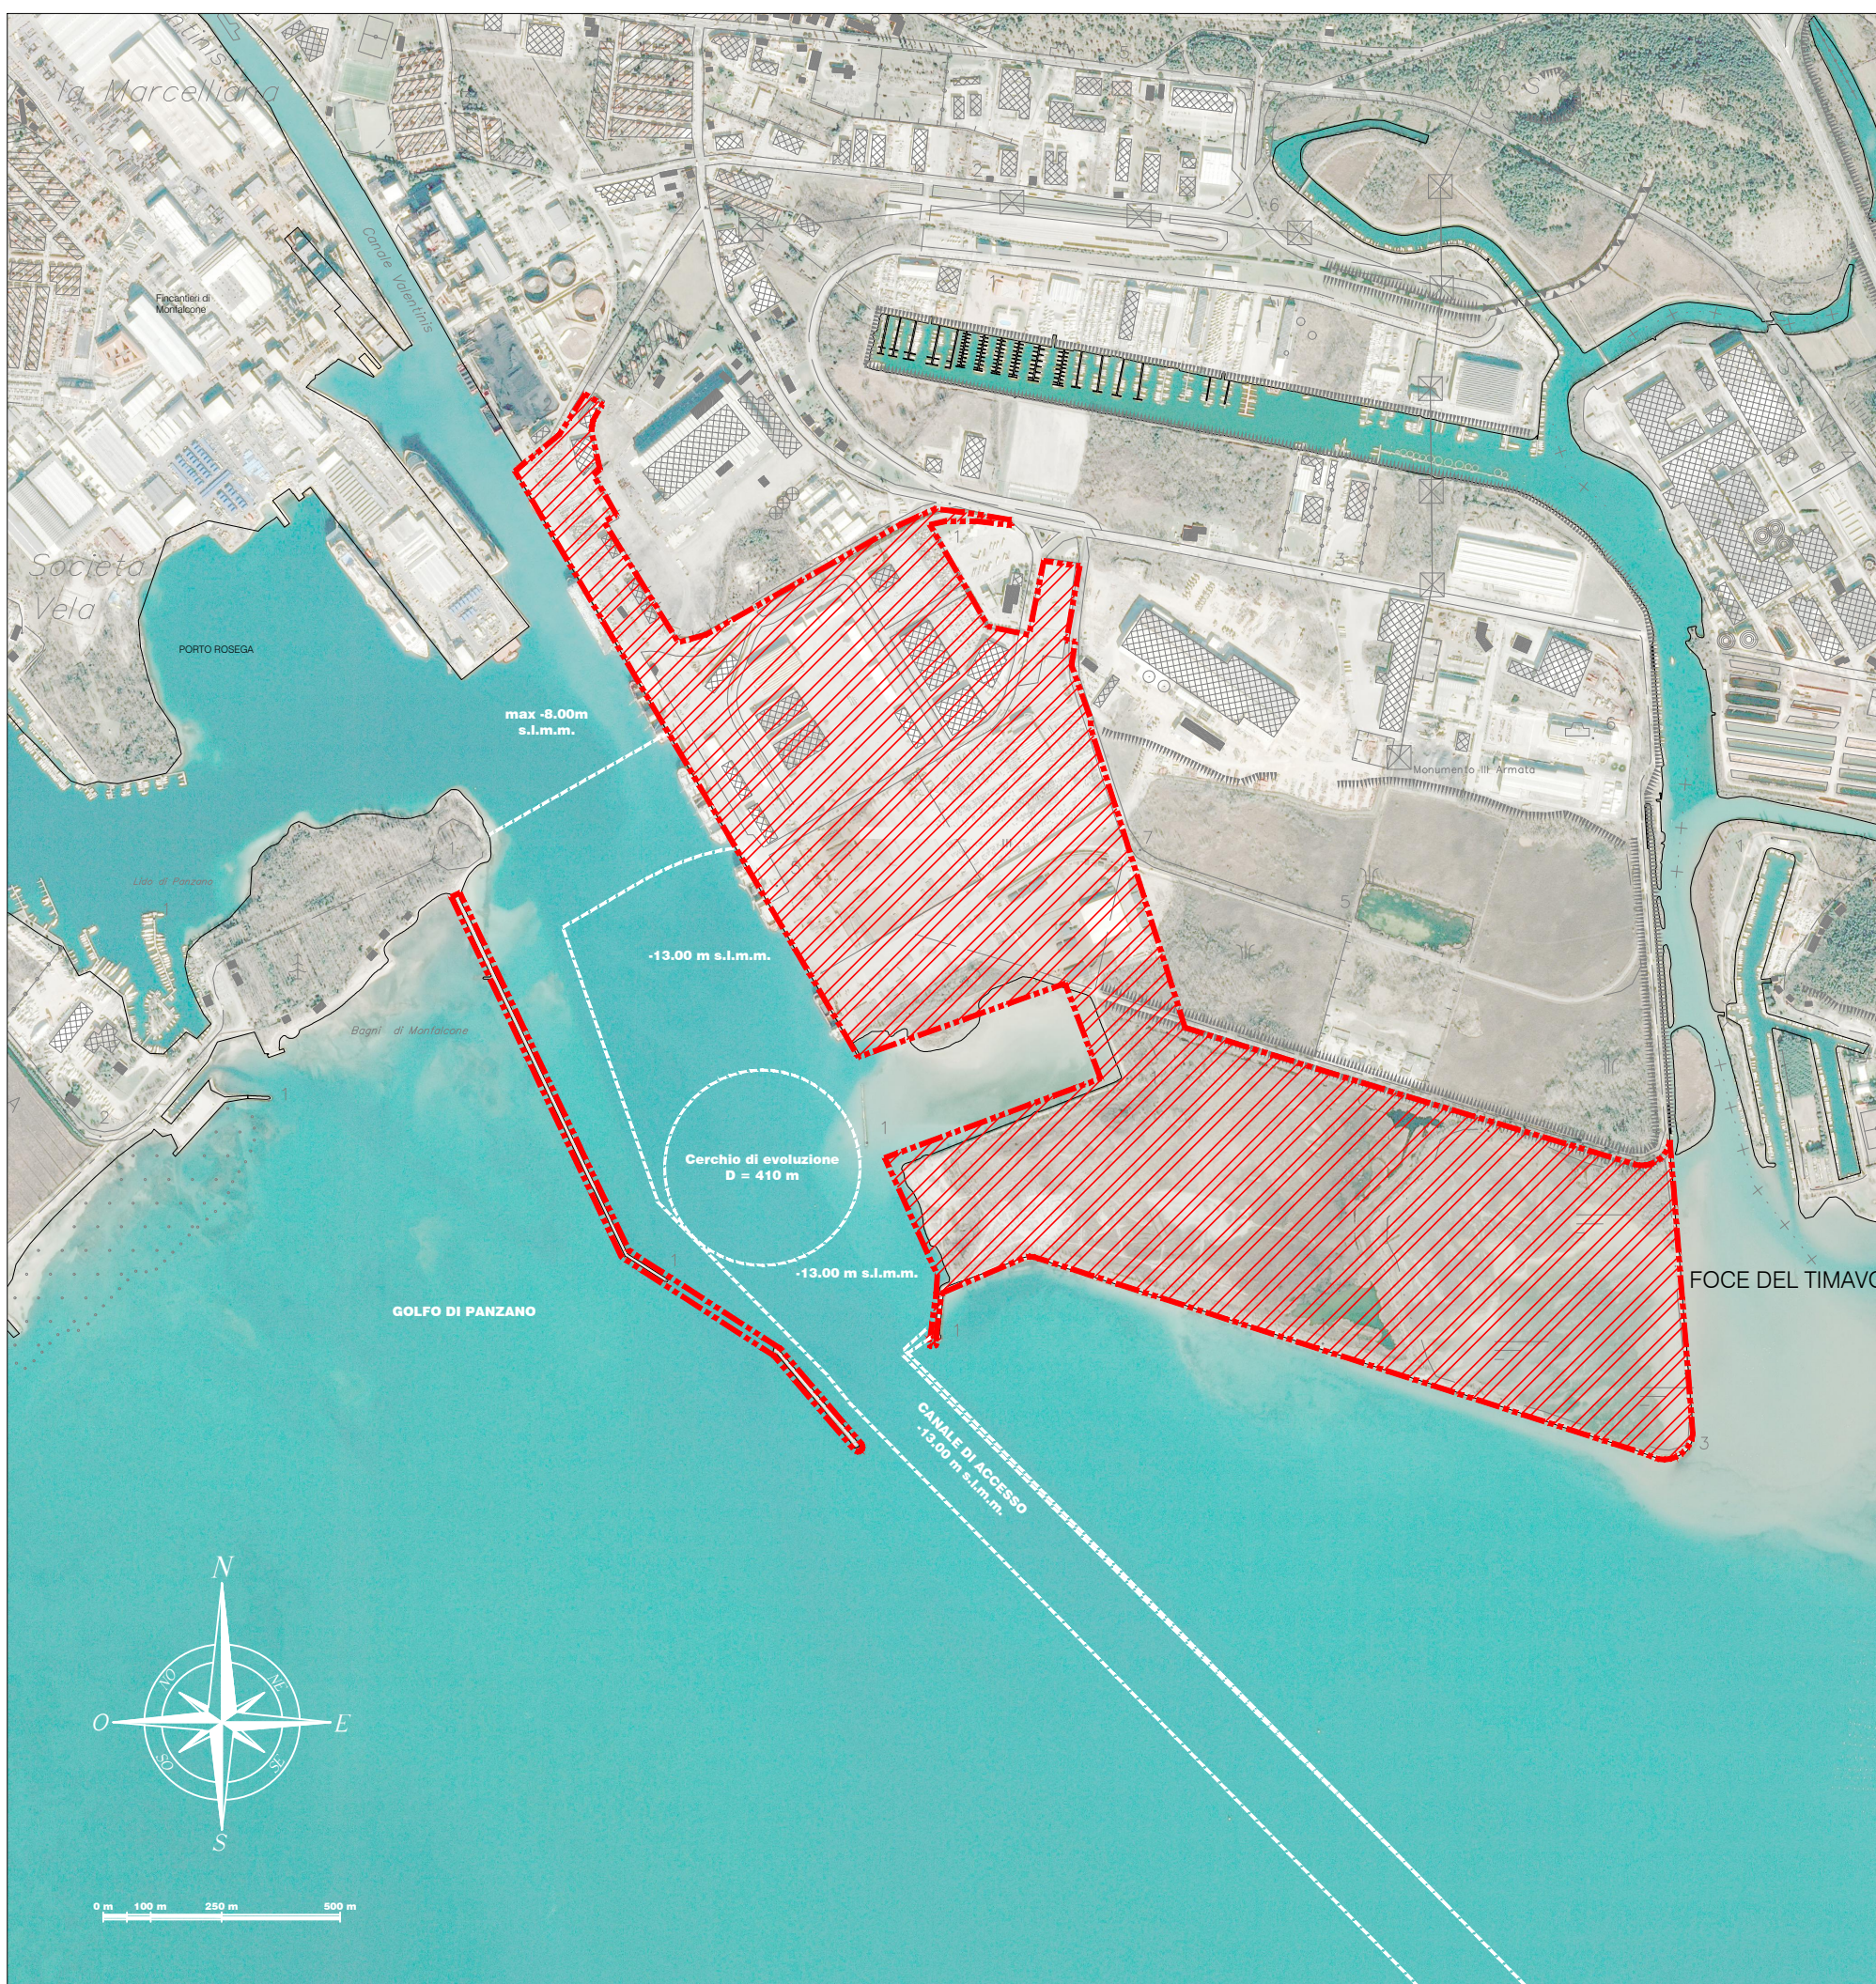


AMBITO PORTUALE SOLUZIONE ALTERNATIVA B



AMBITO PORTUALE SOLUZIONE ALTERNATIVA C

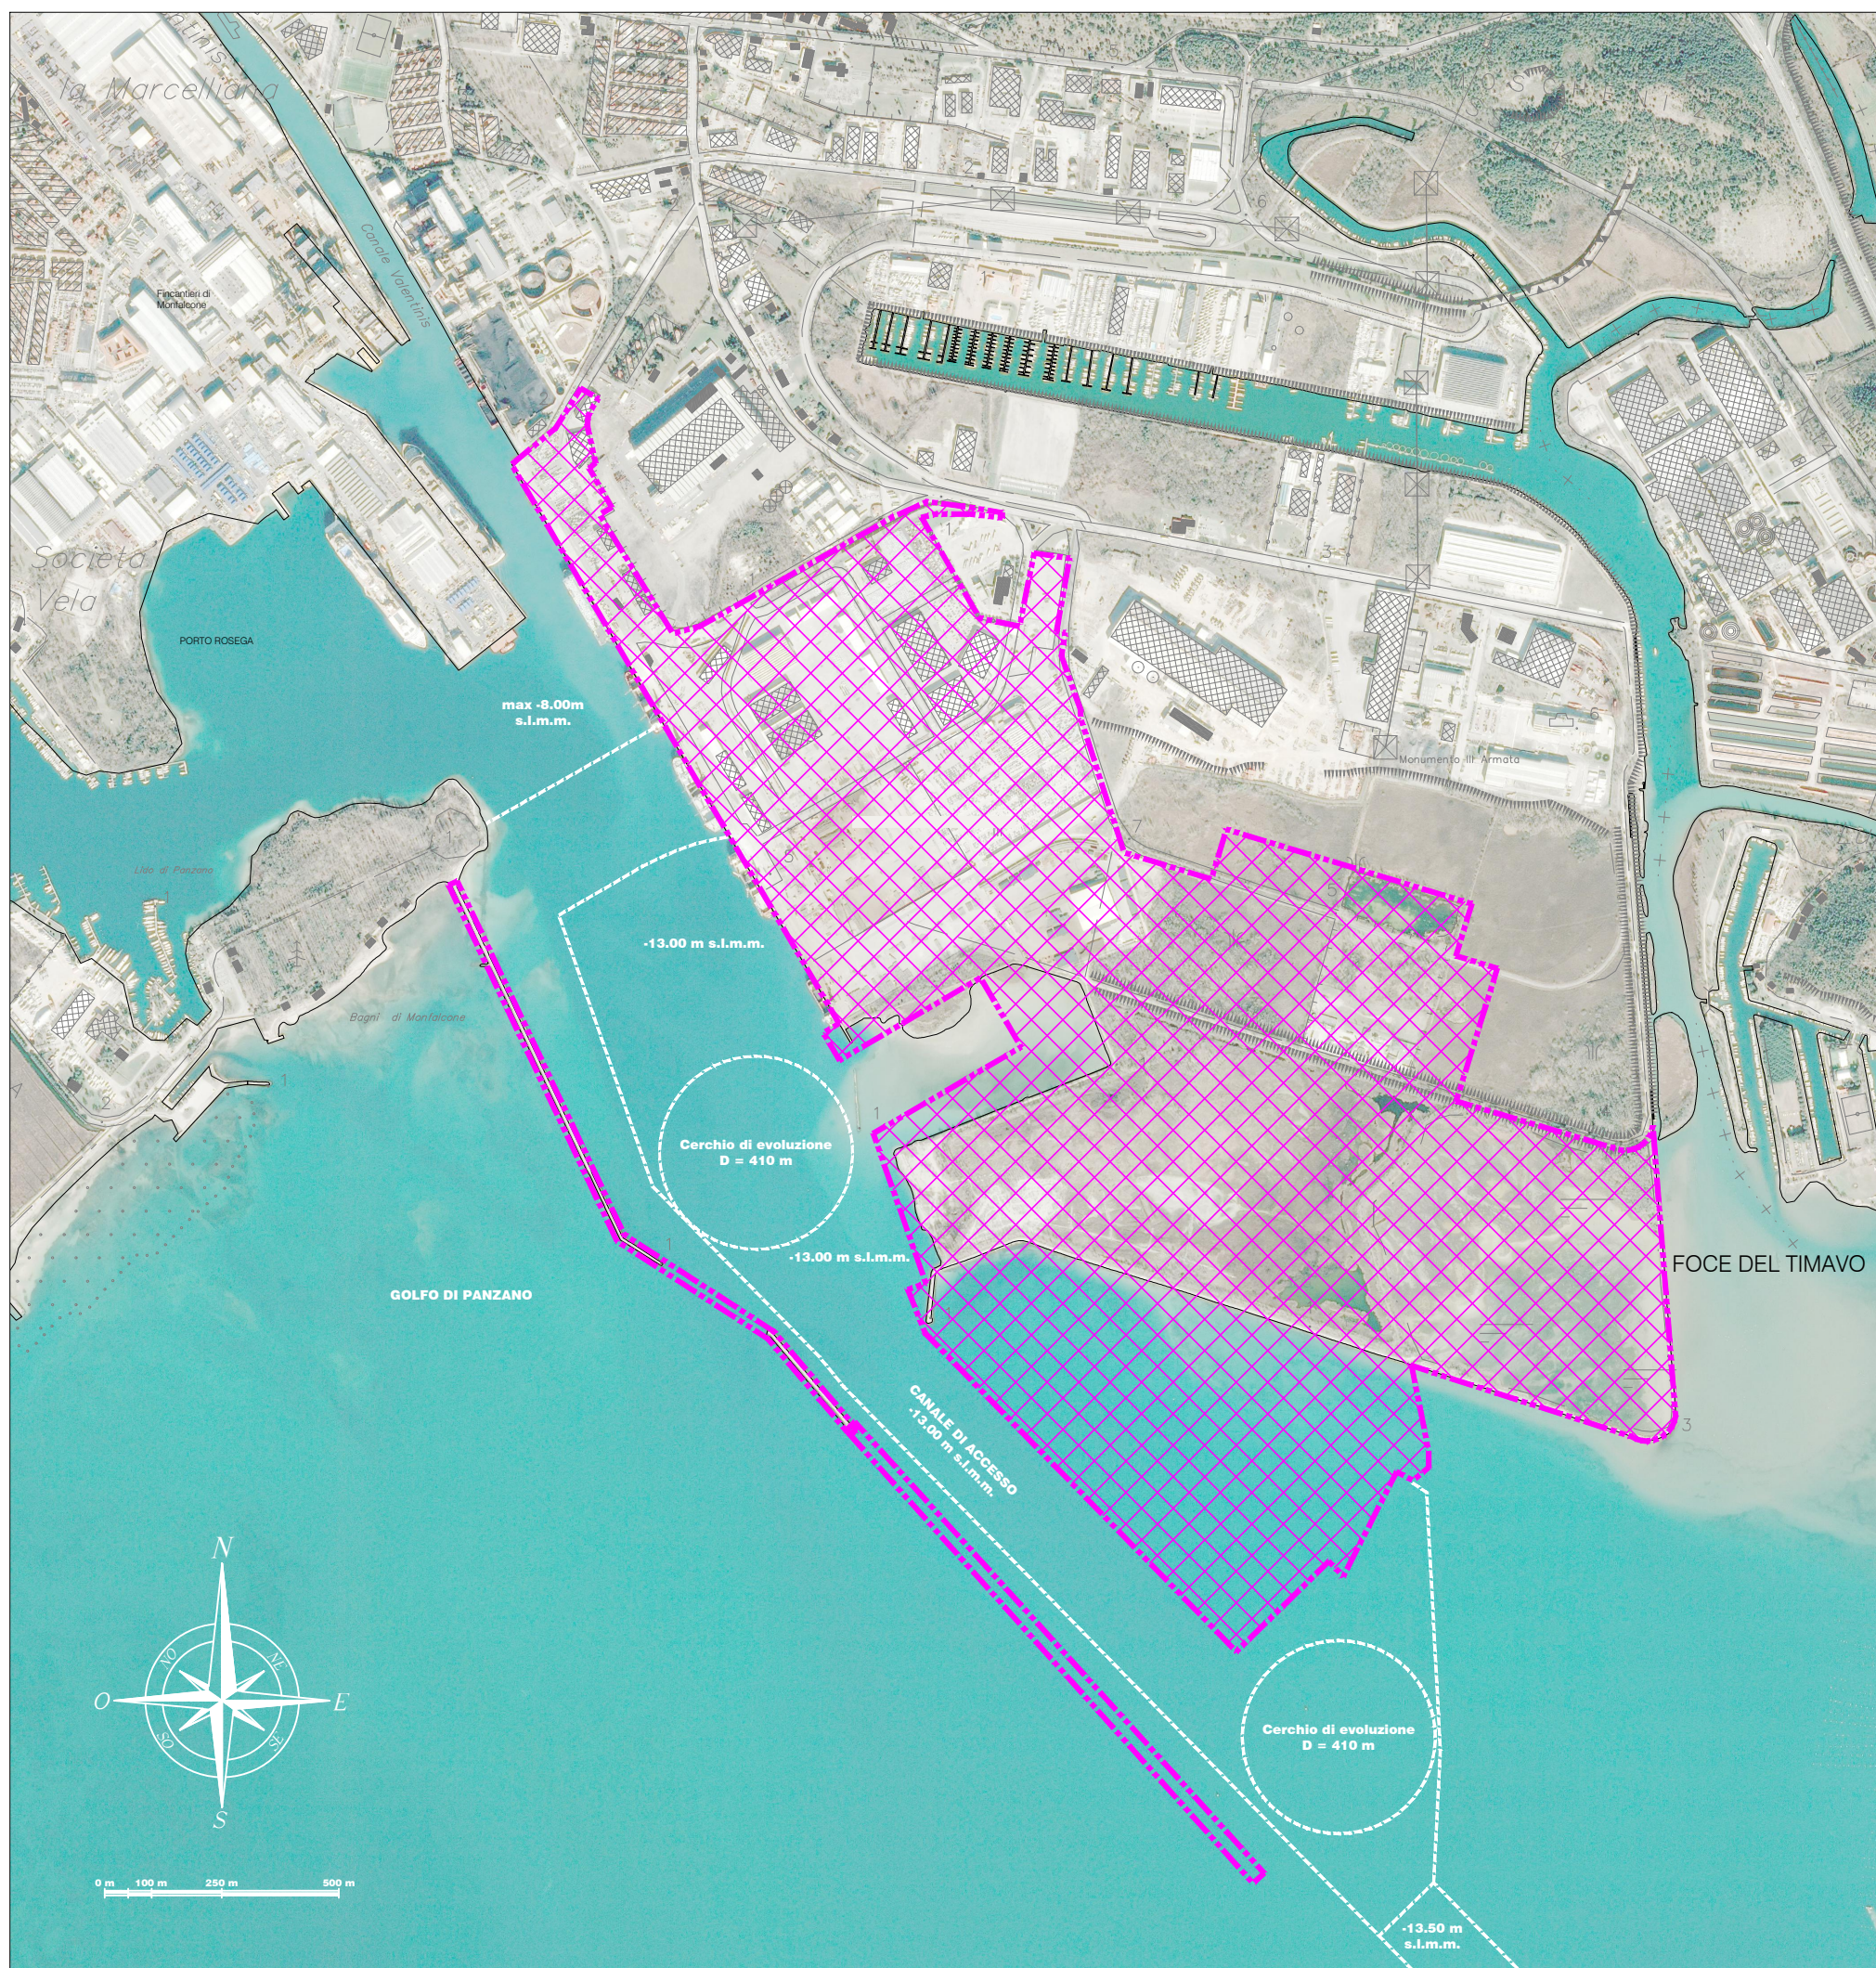

AMBITO PORTUALE SOLUZIONE ALTERNATIVA D

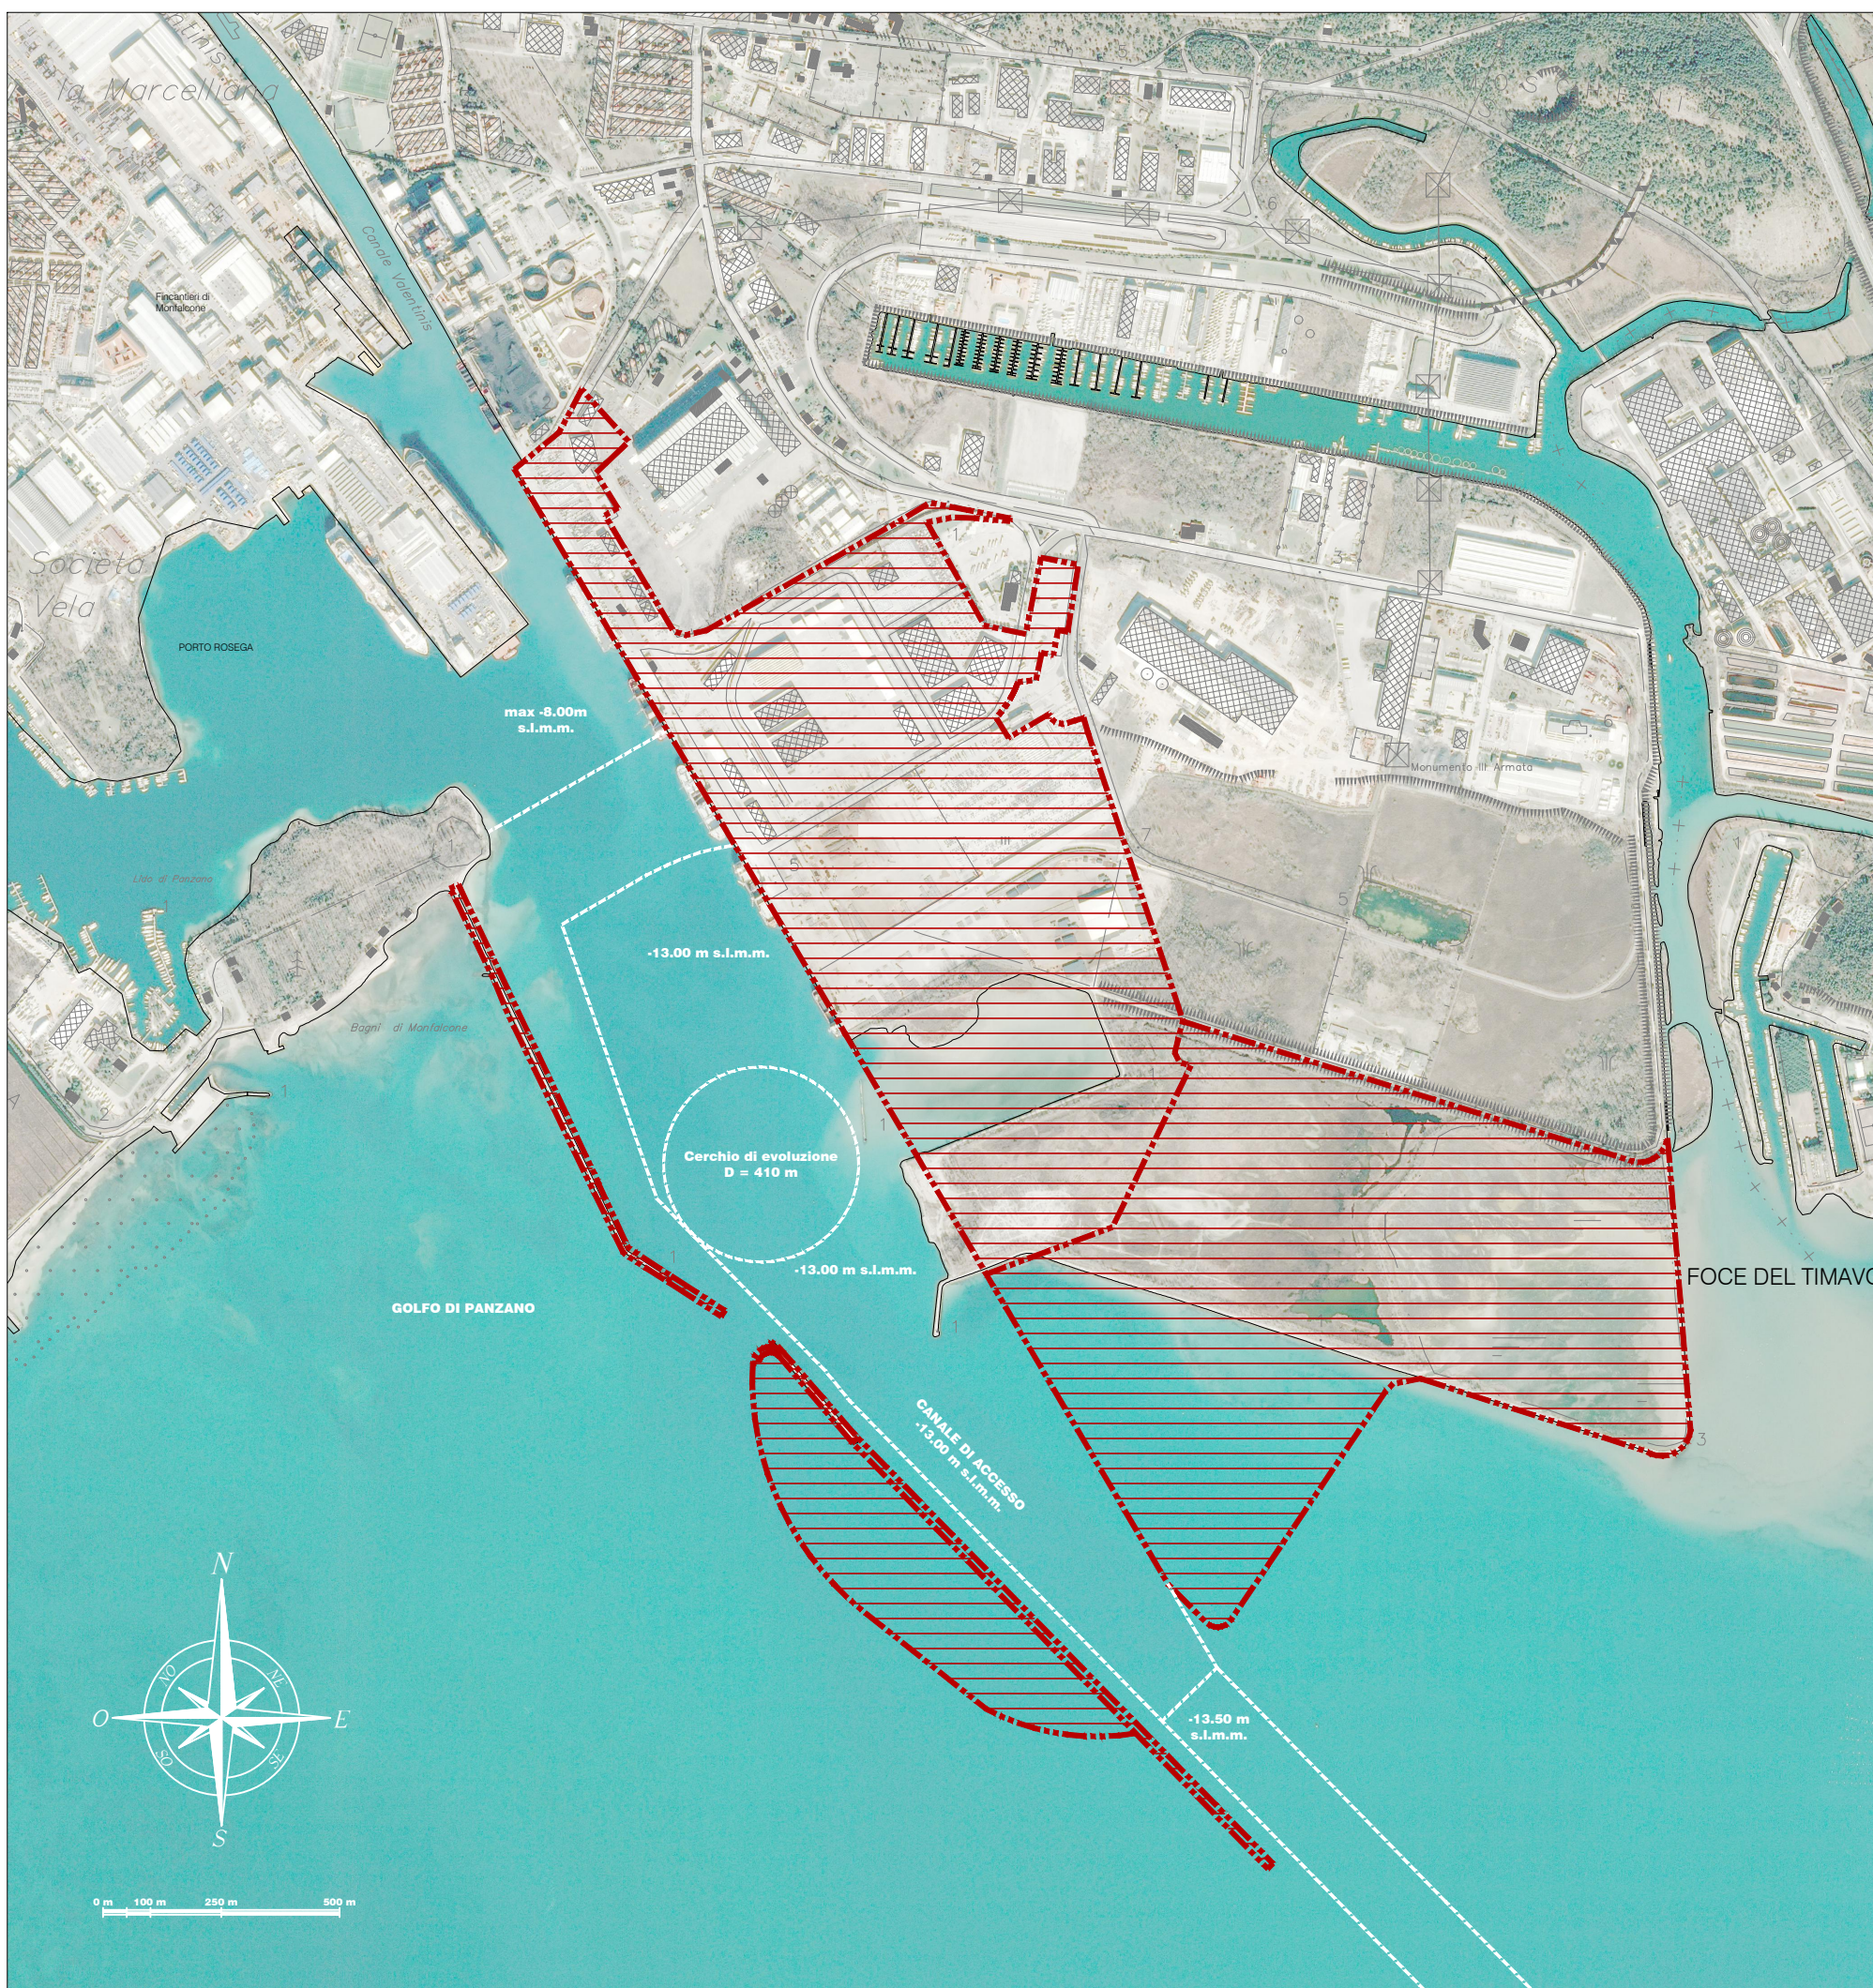



**REGIONE AUTONOMA
FRIULI VENEZIA GIULIA**



Autorità di Sistema Portuale
del Mare Adriatico Orientale

Piano Regolatore Portuale del Porto di Monfalcone Variante Localizzata

Il Responsabile del procedimento
Dott. Marco Padrini

Il Presidente dell'Autorità di Sistema Portuale
Dott. Zeno D'Agostino

Progettisti
MODIM
Ingegneria Idraulica e Marittima



Archest
ENGINEERING

Titolo Elaborato
COMPARAZIONE DELLE SOLUZIONI ALTERNATIVE

Codice Elaborato
Elaborato P.4.1.2
Scala 1/15000

Revisione	Data	Descrizione
2	Novembre 2019	Emissione per Adozione
1	Settembre 2019	Revisione
0	Novembre 2018	Prima emissione